



vzw - AIB-VINÇOTTE Belgium - asbl

Exploitatiezetel: Jan Olieslagerslaan 35 • 1800 Vilvoorde
Tel +32(0)2 674 57 11 • fax +32(0)2 674 59 59 • info@vincotte.be • www.vincotte.com
Maatschappelijke zetel: Diamant Building • Boulevard A. Reyerslaan 80 • B-1030 Brussel

Safety, quality and environmental services

Verslag nr. : 30/1539 2237



N 261076

Resi code:

- Antwerpen-Limburg tel.: 03 221 86 11
- Oost & West -Vlaanderen tel.: 09 244 77 11
- Brabant tel.: 02 674 57 11
- Wallonië tel.: 081 432 611

1

PROCES-VERBAAL VAN GELIJKVORMIGHEIDSONDERZOEK EN/OF CONTROLEBEZOEK VAN EEN ELEKTRISCHE LAAGSPANNINGSINSTALLATIE

Verantwoordelijke voor de werken :		Installatie :		Eigenaar of be.	
Naam, voornaam : <u>Niet bekend</u>		Naam, voornaam : <u>Christian D'haese</u>		Adres : <u>Km Buisshoflaan 23 St. Elisabeth 115</u>	
Ident. Kaart nr. :		Post nr. + Stad : <u>2800 Melle</u>		Tel. : <u>2800 Melle</u>	
BTW nr.: BE <u>0464986396</u>		Tel. : <u>1</u>		Tel. : <u>1</u>	

Basis van het onderzoek : Algemeen Reglement op de Elektrische Installaties (AREI)

<input checked="" type="radio"/> Art 270	<input checked="" type="radio"/> ingebruikname	<input type="radio"/> wijziging	<input type="radio"/> uitbreiding	<input checked="" type="radio"/> Art 86	<input type="radio"/> Art 271 bis	<input checked="" type="radio"/> Wooneenheid
<input type="radio"/> Art 271	<input type="radio"/> mobiel	<input type="radio"/> tijdelijk		<input type="radio"/> Art 87	<input type="radio"/> Art 278	<input checked="" type="radio"/> Huishoudelijke werkeenheid
<input type="radio"/> Art 276	<input type="radio"/> periodiek	<input type="radio"/> controle		<input type="radio"/> Art 88	<input type="radio"/> Art	<input checked="" type="radio"/> Gemeenschappelijke delen
<input type="radio"/> Art 276	<input type="radio"/> verzwarend	<input type="radio"/> Art 276bis	verkoop van een wooneenheid	<input type="radio"/> Art ...	<input type="radio"/> Art	<input checked="" type="radio"/> Werkeenheid

Algemene gegevens elektrische installatie :

Gegevens verdeler	EAN	<input type="radio"/> EAN niet meegedeeld	<input type="radio"/> kWh meter niet geplaatst
kWh meter nr. : <u>1652800</u>	meterstand dag : <u>1991</u>	nacht :	<input type="radio"/> kWh excl. nacht meter :
Bescherming aansluiting (A) : <input type="radio"/> 20 <input type="radio"/> 25 <input type="radio"/> 32 <input type="radio"/> 40 <input type="radio"/> 50 <input type="radio"/> 63 <input type="radio"/> 80 <input type="radio"/> 100	nr. :	meterstand :	
Gegevens installatie	Ontworpen voor U _N : <input type="radio"/> 230 V <input checked="" type="radio"/> 3x230 V <input type="radio"/> 3N400 V	Type aardelektrode :	<input type="radio"/> aardingslus <input checked="" type="radio"/> pen / baar
Maximale nominale stroom (A) : <input type="radio"/> 20 <input type="radio"/> 25 <input type="radio"/> 32 <input checked="" type="radio"/> 40 <input type="radio"/> 50 <input type="radio"/> 63 <input type="radio"/> 80 <input type="radio"/> 100	Voedingsleiding hoofdbord : <u>6</u> <input checked="" type="radio"/> <u>10</u> mm ² - Type : <u>2x13</u>	<input type="radio"/>	<input type="radio"/>
Beschrijving installatie	Algemene differentieelstroominrichting :	Aantal borden :	Aantal eindstroombanen :
<input checked="" type="radio"/> zie bijlage(n)			

Metingen - testen - controles - verzegeling :

<input checked="" type="radio"/> Rechtstreekse aanraking	<input checked="" type="radio"/> Onrechtstreekse aanraking	<input checked="" type="radio"/> Montage	<input type="radio"/> Toestellen	<input checked="" type="radio"/> Materieel	<input checked="" type="radio"/> I>/doorsnede	<input checked="" type="radio"/> Schema's
<input checked="" type="radio"/> Aardingsweerstand : <u>10.59</u> Ω	<input type="radio"/> Algemeen isolatieniveau : <u>215</u> MΩ	<input checked="" type="radio"/> Controle foutlus	<input checked="" type="radio"/> Aardingscontinuïteit	<input checked="" type="radio"/> Test diff.		
Differentieelstroominrichting : <input type="radio"/> was verzegeld <input checked="" type="radio"/> werd verzegeld <input type="radio"/> werd niet verzegeld <input type="radio"/> kan niet verzegeld worden						

Inbreuken - Opmerkingen (voor de betekenis van eventuele codes : zie keerzijde)

Inbreuken Nieuwe installatie	<input checked="" type="radio"/> Nihil
Inbreuken Bestaande installatie	<input checked="" type="radio"/> Nihil
Opmerkingen	<input type="radio"/> Nihil

Visum DNB of aangestelde :

Besluit(en) :

<input checked="" type="radio"/> De nieuwe installatie	<u>voldoet</u>	oldoet niet	aan het AREI.
<input type="radio"/> De bestaande installatie	<u>voldoet</u>	voldoet niet	aan het AREI.

De installatie dient opnieuw gecontroleerd te worden vóór 29/10/2014 door hetzelfde erkend organisme.

Agent bezoeker :

Naam : André F. Agent nr. : .. Datum : 24/10/2014


Bijlage(n) : Situatieschema('s) : 4 Eëndraadsschema('s) : 2

Voor de directeur generaal : Handtekening

Frank ARLIA Inspecteur 491/35.69.82

- Dit proces-verbaal dient bewaard te worden in het dossier van de elektrische installatie en dit dossier dient elke aangebrachte wijziging te vermelden.
- De Federale overheidsdienst economie dient bij ieder ongeval, rechtstreeks of onrechtstreeks te wijten aan elektriciteit waarbij personen betrokken zijn, ingelicht te worden.
- De controle heeft enkel betrekking op de zichtbare en toegankelijke delen van de installatie.
- Op basis van de ter plaatse verkregen informatie is het niet mogelijk de datum van realisatie van de elektrische installatie vast te stellen.
- Wij raden U aan om het (de) schema('s) te vervolledigen voor de delen die niet zichtbaar waren tijdens ons bezoek. In geval van twijfel over de veiligheid van deze elementen, nodigen we u ten eerste uit om een bijkomend controlebezoek te laten uitvoeren.
(*) De werken, nodig om de inbreuken te doen verdwijnen die opgemerkt werden tijdens het controlebezoek, moeten zonder vertraging uitgevoerd worden en alle maatregelen moeten getroffen worden opdat de in overtreding zijnde installatie, indien ze in dienst blijft, geen gevaar vormt voor personen. Indien bij het nieuw controlebezoek, na max. 1 jaar, de overtredingen niet verdwenen zijn moet het erkend organisme een kopie van het proces-verbaal van het controlebezoek overmaken aan de Algemene Directie Energie die belast is met het hoog toezicht.

VB01

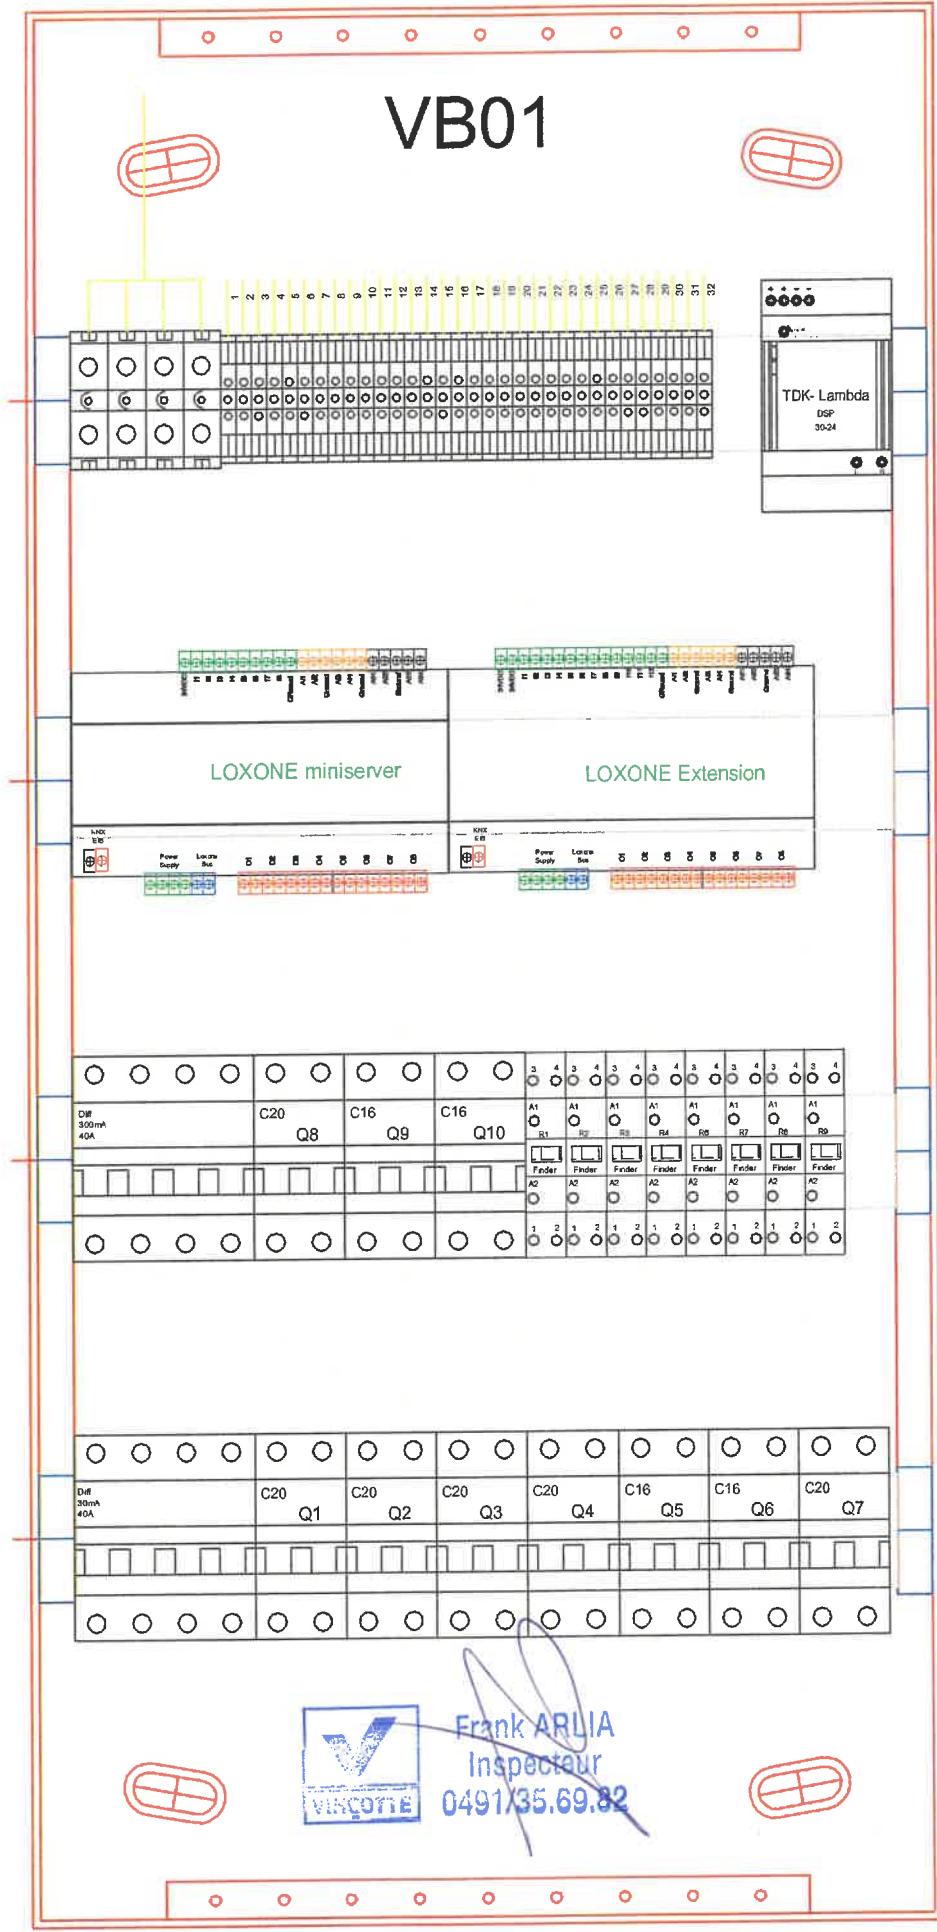

Frank ARLIA
Inspecteur
0491/35.69.82

Klantgegevens:
Christain
Van Benedenlaan 33
2800

Sitegegevens:
Kunstgalerij
Van Benedenlaan 33
2800


Duyckaerts
Layout elektrisch bord

Coma	1/100	Standaard	Layout VB01	Taans	
Revisie	A	Uitwerking		Prekeuze	
Daatum	12-10-2012	File		Welder	OK 0334

NetConnect BVBA
Pulsebaan 52/5
2242 Putderbos




VB01

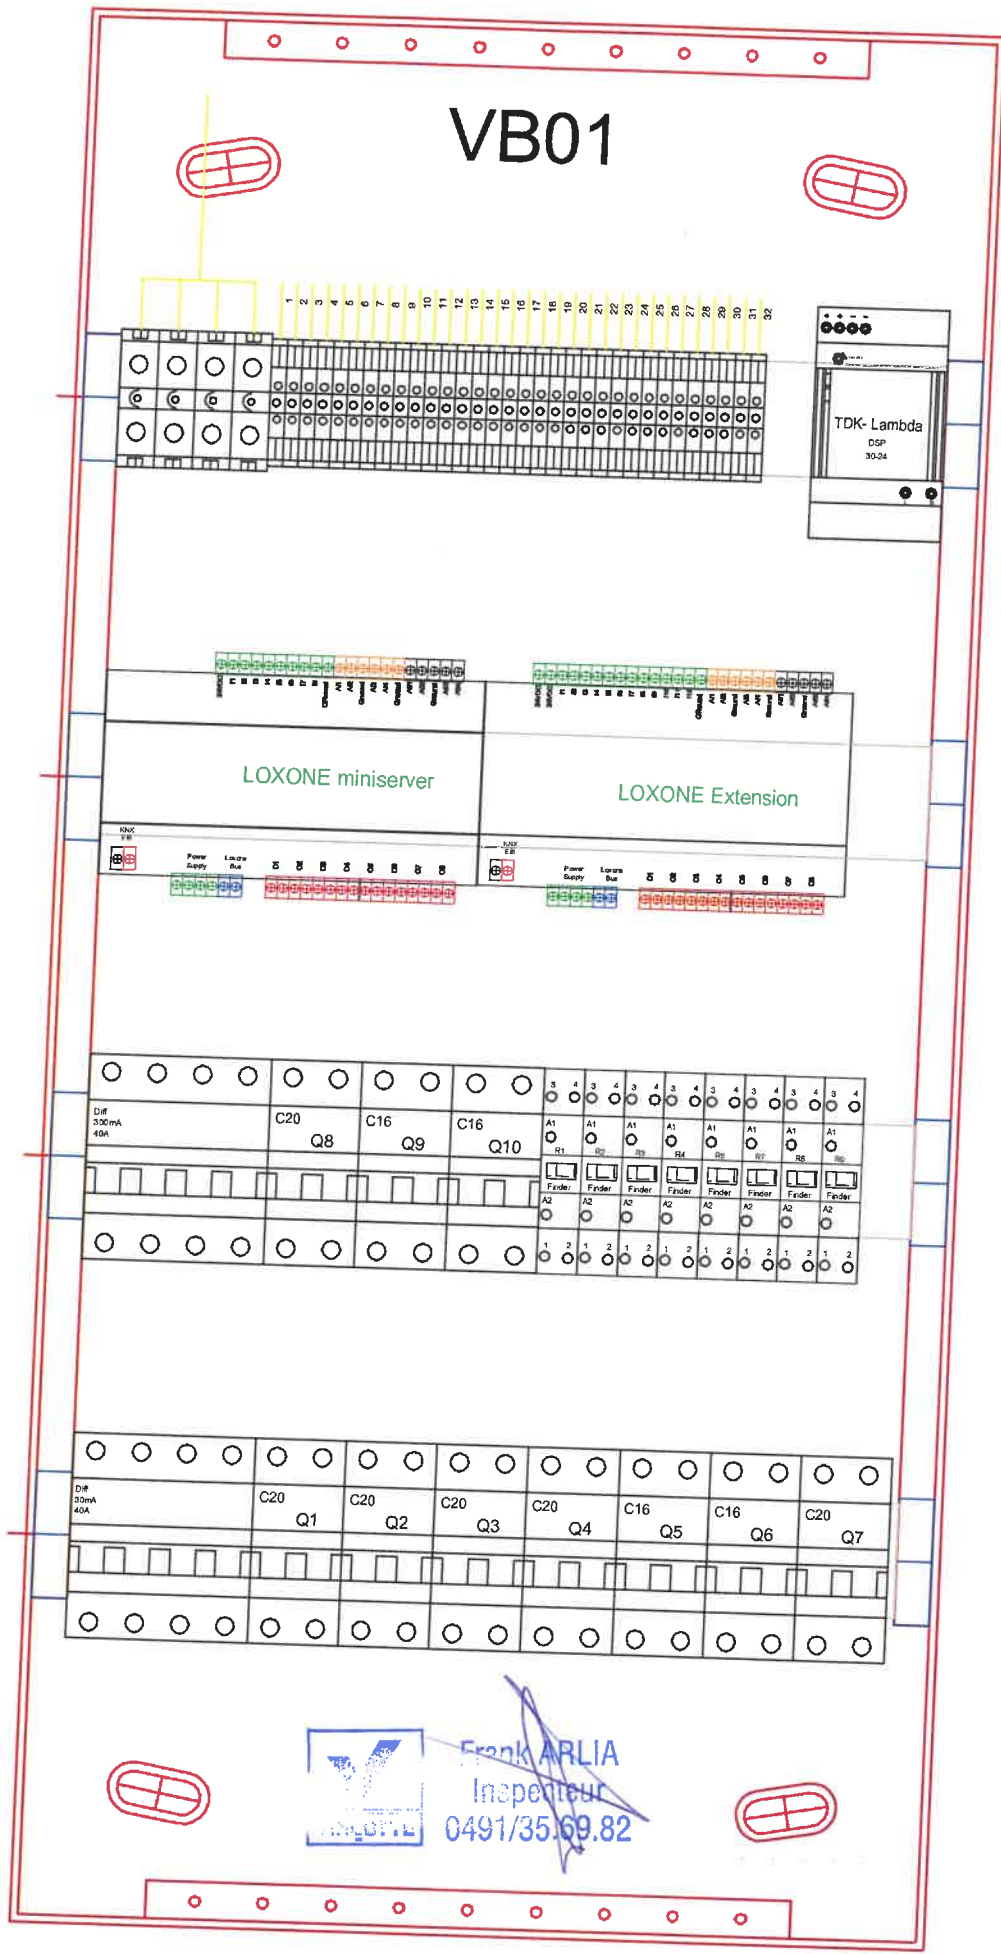


Frank ARLIA
Inspecteur
0491/35.69.82


Klantgegevens: Christain Van Benedenbaan 33 2800	Sitagegevens: Kunstgalerij Van Benedenbaan 33 2800	Duyckaerts Layout elektrisch bord	Schaal	1/100	Bladnaam	Layout VB01	Revisie	
			Revisie	A	Verhelp		Projectnr	
			Datum	12-10-2012	Blz		Ordernr	OK 6224
					NetConnect BVBA Pulsebaan 52/5 2242 Pulderbos		NetConnect Professionaliteit. Samenwerken.	

VB02

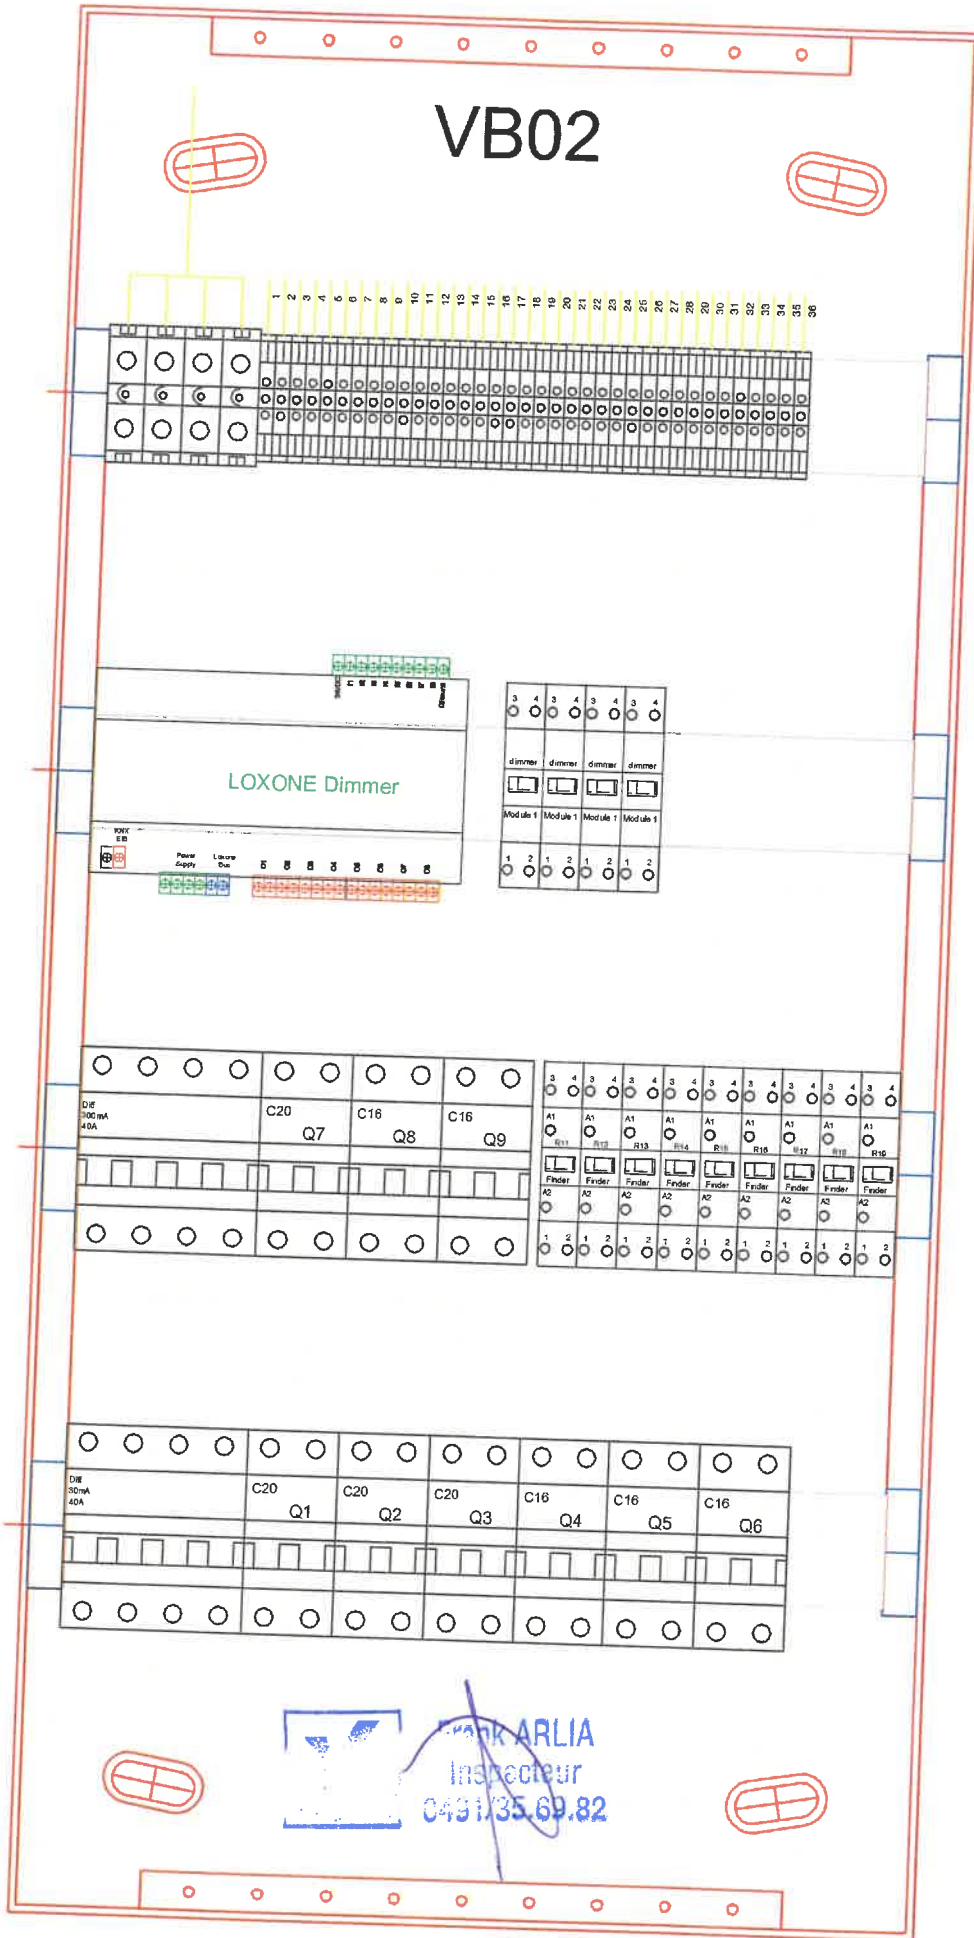



MARK ARLIA
 Inspecteur
 0491/35.69.82

VB02

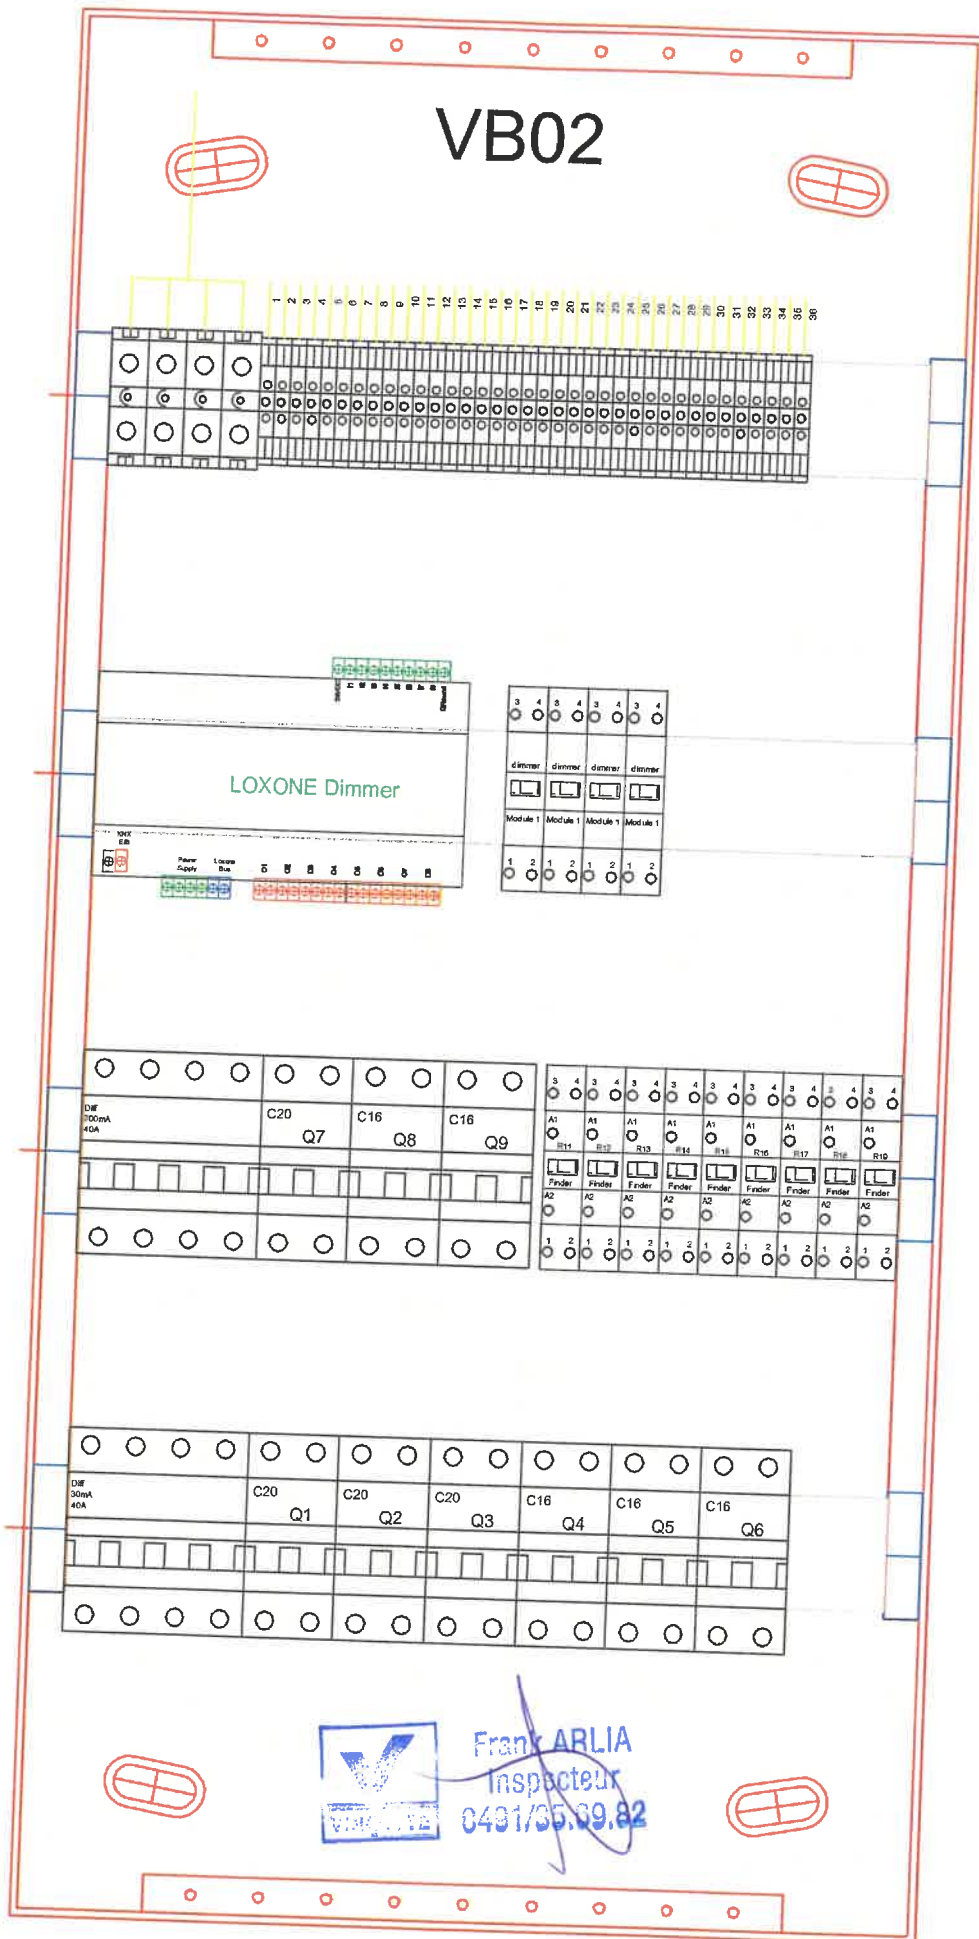

Frank ARLIA
Inspecteur
0491/35.09.82

VB02

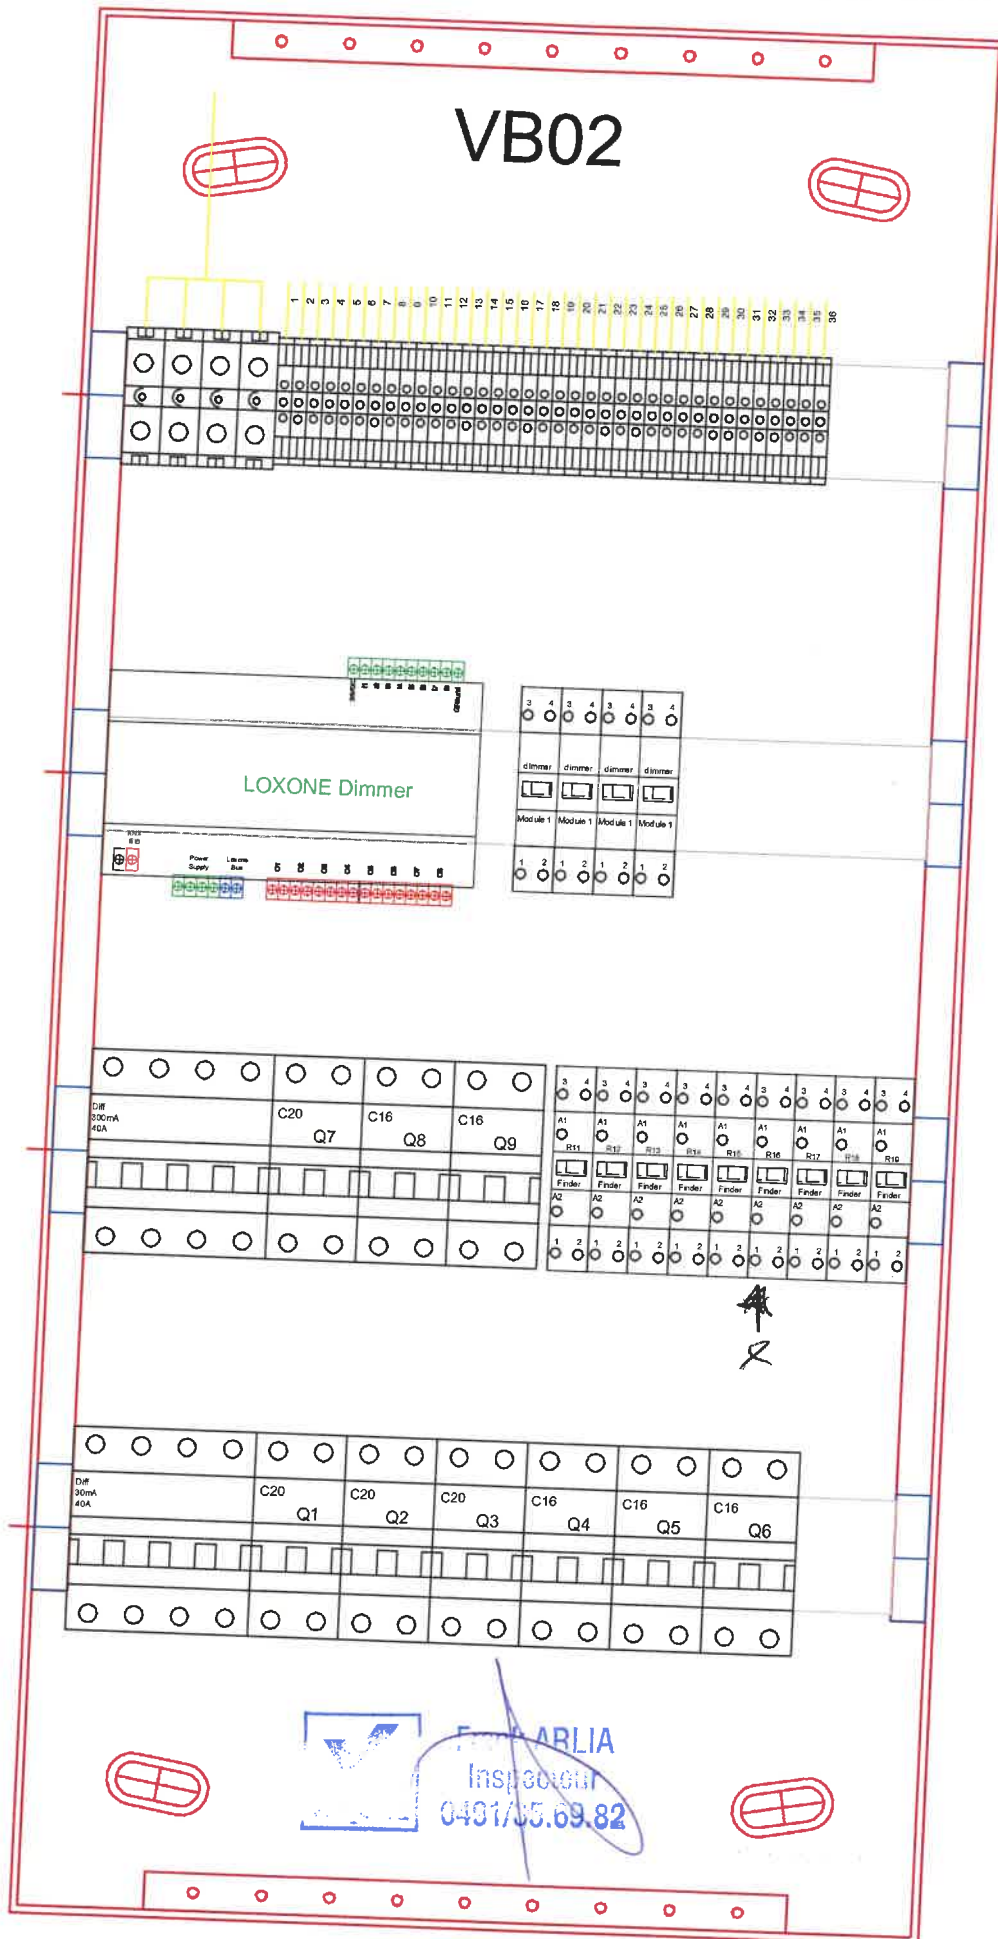


F. ARLIA
 Inspecteur
 0491/05.69.82